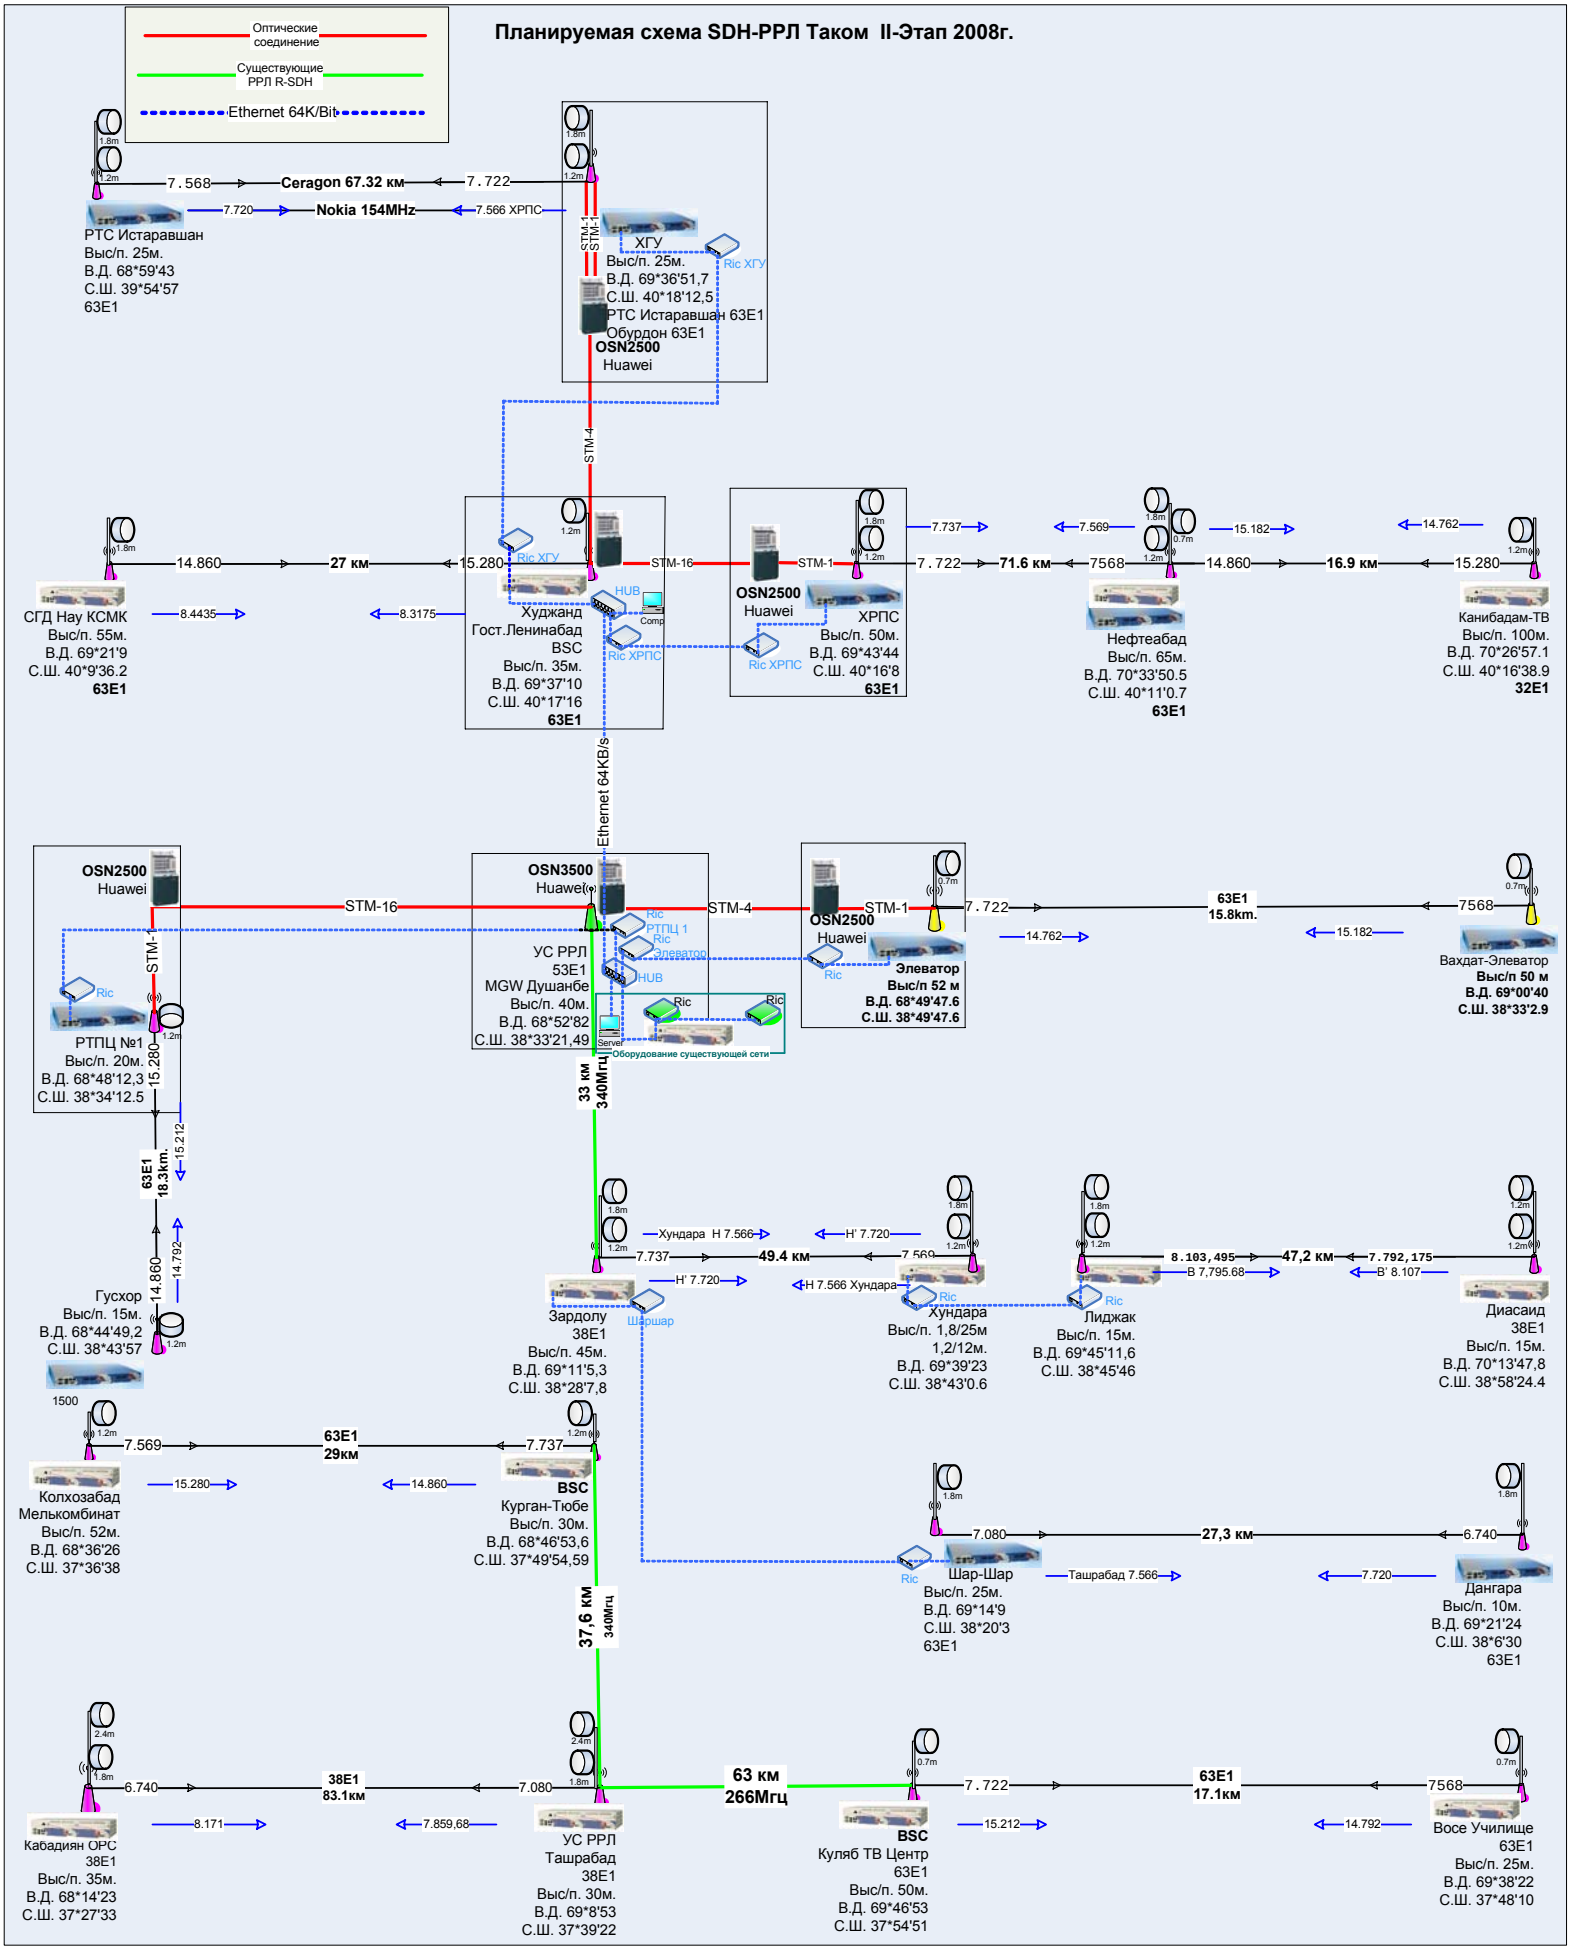
Планируемая схема SDH-РРЛ Таком II-Этап 2008г.
Оптические соединение
Существующие РРЛ R-SDH
Ethernet 64K/Bit
7.568
Ceragon 67.32 км
7.722
7.720
Nokia 154MHz
7.566 ХРПС
РТС Истаравшан
Выс/п. 25м.
В.Д. 68*59'43
С.Ш. 39*54'57
63E1
STM-1
STM-4
ХГУ
Выс/п. 25м.
В.Д. 69*36'51,7
С.Ш. 40*18'12,5
РТС Истаравшан 63E1
Обурдон 63E1
OSN2500
Huawei
Ric ХГУ
14.860
27 км
15.280
СГД Нау КСМК
Выс/п. 55м.
В.Д. 69*21'9
С.Ш. 40*9'36.2
63E1
8.4435
8.3175
Худжанд
Гост.Ленинабад
BSC
Выс/п. 35м.
В.Д. 69*37'10
С.Ш. 40*17'16
63E1
HUB
Comp
Ric ХРПС
STM-16
OSN2500
Huawei
ХРПС
Выс/п. 50м.
В.Д. 69*43'44
С.Ш. 40*16'8
63E1
7.737
7.722
71.6 км
7.569
7568
14.860
16.9 км
15.182
14.762
15.280
Нефтеабад
Выс/п. 65м.
В.Д. 70*33'50.5
С.Ш. 40*11'0.7
63E1
Канибадам-ТВ
Выс/п. 100м.
В.Д. 70*26'57.1
С.Ш. 40*16'38.9
32E1
Ethernet 64KB/S
OSN2500
Huawei
STM-16
STM-1
РТПЦ №1
Выс/п. 20м.
В.Д. 68*48'12,3
С.Ш. 38*34'12.5
15.280
15.212
63E1
18.3km.
14.792
14.860
Гусхор
Выс/п. 15м.
В.Д. 68*44'49,2
С.Ш. 38*43'57
1500
OSN3500
Huawei
УС РРЛ
53E1
MGW Душанбе
Выс/п. 40м.
В.Д. 68*52'82
С.Ш. 38*33'21,49
Ric РТПЦ 1
Ric Элеватор
HUB
Server
Оборудование существующей сети
STM-4
OSN2500
Huawei
Элеватор
Выс/п 52 м
В.Д. 68*49'47.6
С.Ш. 38*49'47.6
63E1
15.8km.
7568
Вахдат-Элеватор
Выс/п 50 м
В.Д. 69*00'40
С.Ш. 38*33'2.9
33 км
340Мгц
Хундара Н 7.566
Н' 7.720
7.737
49.4 км
7.569
Н 7.566 Хундара
Н' 7.720
Шаршар
Зардолу
38E1
Выс/п. 45м.
В.Д. 69*11'5,3
С.Ш. 38*28'7,8
Хундара
Выс/п. 1,8/25м
1,2/12м.
В.Д. 69*39'23
С.Ш. 38*43'0.6
8.103,495
47,2 км
7.792,175
В 7,795.68
В' 8.107
Лиджак
Выс/п. 15м.
В.Д. 69*45'11,6
С.Ш. 38*45'46
Диасаид
38E1
Выс/п. 15м.
В.Д. 70*13'47,8
С.Ш. 38*58'24.4
7.569
63E1
29км
7.737
15.280
14.860
Колхозабад
Мелькомбинат
Выс/п. 52м.
В.Д. 68*36'26
С.Ш. 37*36'38
BSC
Курган-Тюбе
Выс/п. 30м.
В.Д. 68*46'53,6
С.Ш. 37*49'54,59
7.080
27,3 км
6.740
Шар-Шар
Выс/п. 25м.
В.Д. 69*14'9
С.Ш. 38*20'3
63E1
Ташрабад 7.566
7.720
Дангара
Выс/п. 10м.
В.Д. 69*21'24
С.Ш. 38*6'30
63E1
37,6 км
340Мгц
6.740
38E1
83.1км
7.080
63 км
266Мгц
7.722
63E1
17.1км
7568
8.171
7.859,68
15.212
14.792
Кабадиян ОРС
38E1
Выс/п. 35м.
В.Д. 68*14'23
С.Ш. 37*27'33
УС РРЛ
Ташрабад
38E1
Выс/п. 30м.
В.Д. 69*8'53
С.Ш. 37*39'22
BSC
Куляб ТВ Центр
63E1
Выс/п. 50м.
В.Д. 69*46'53
С.Ш. 37*54'51
Восе Училище
63E1
Выс/п. 25м.
В.Д. 69*38'22
С.Ш. 37*48'10